


LEGENDE

- Domaine de la Ville de Péruwelz
  - Domaine de l'Etat
  - Domaine de la Région wallonne
  - Domaine de la Communauté Française
  - Domaine du CPAS de Péruwelz
  - Domaine du CPAS d'Antoing
  - Domaine du CPAS de Tournai
  - Domaine de l'IPPLF
  - Domaine de l'IDEA
  - Domaine de la SNCB
  - Domaine de l'Eglise
  - Autres propriétaires publics
- FOND DE PLAN
- Limite communale
  - Parcelles (source PLI V09 - cadastre 1.01.2010)
  - Bâtiments (source PLI V09 - cadastre 1.01.2010)
- Infrastructures
- Station SNCB
  - Autoroute existante
  - Autoroute en projet
  - Route de liaison
  - Route de liaison en projet
  - Réseau ferroviaire
  - Réseau ferroviaire LGV 1

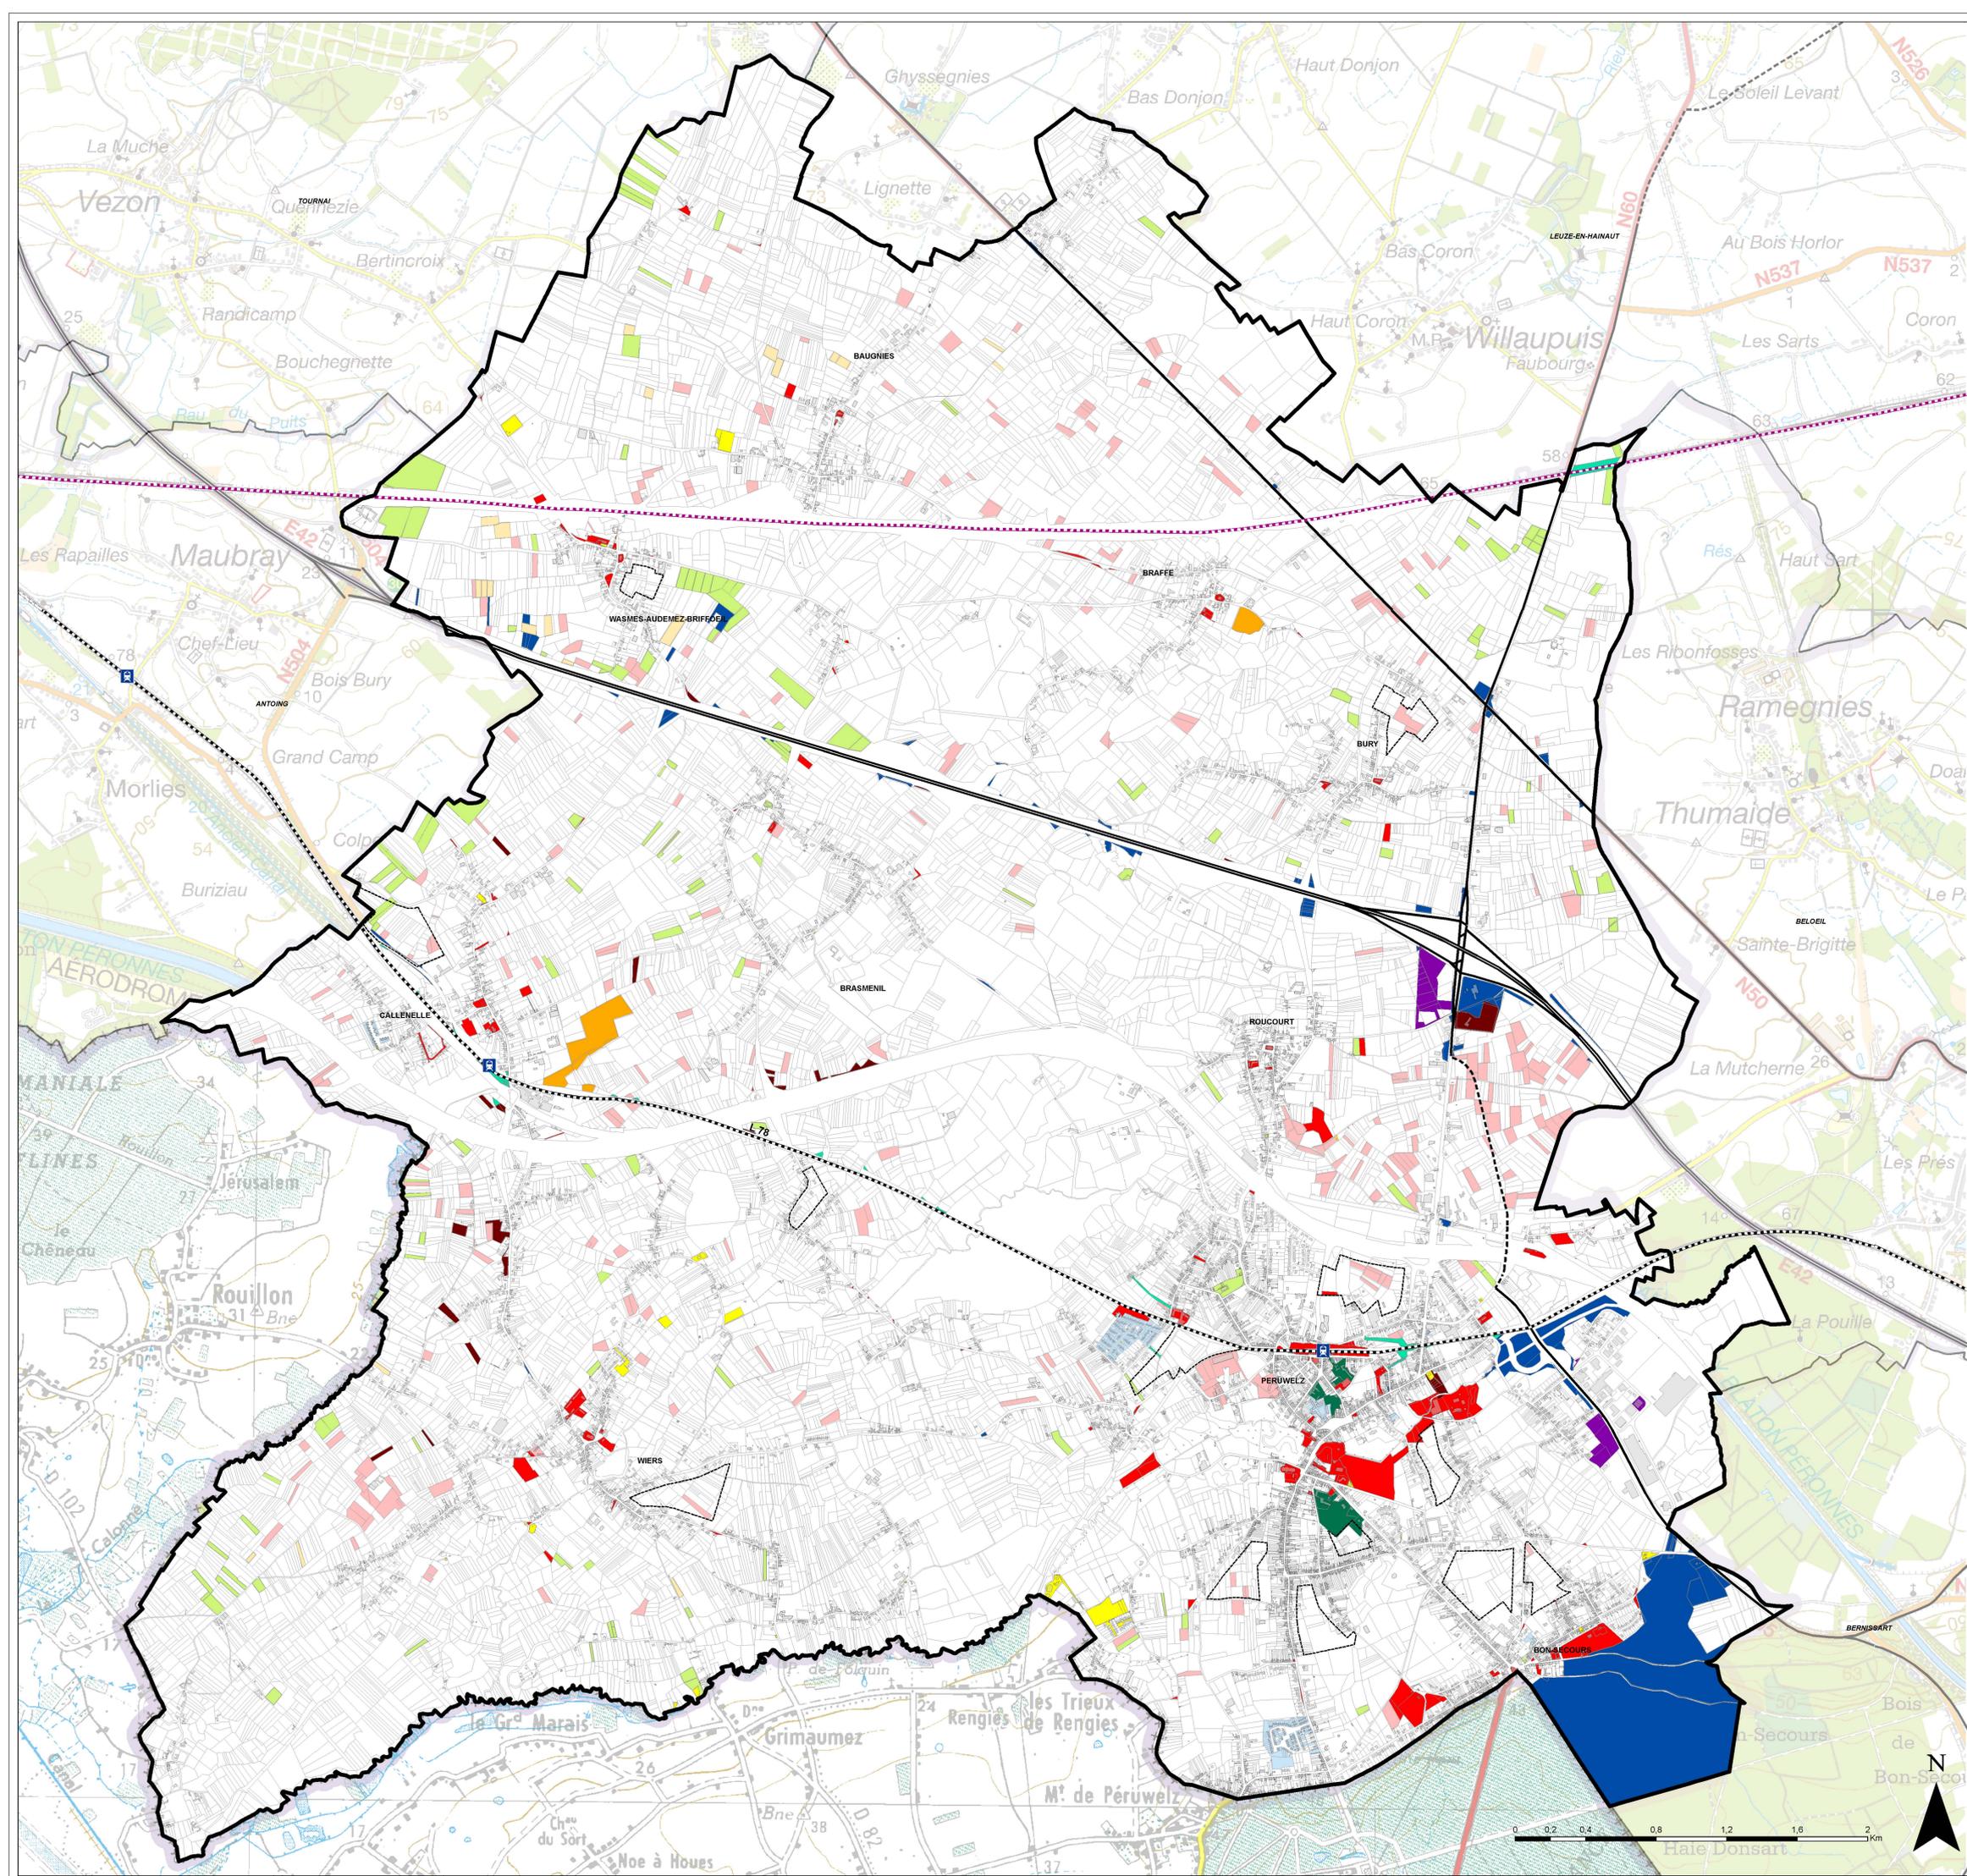

Source:  
Matrice cadastrale 1.01.2012  
Administration Générale de la Documentation patrimoniale  
Aucune partie de ce document ne peut être reproduite, stockée, rendue publique, par quelque moyen que ce soit, sans le consentement écrit préalable de la Documentation patrimoniale.

MAITRE DE L'OUVRAGE  
**Péruwelz**  
VILLE DE PERUWELZ  
Rue de l'Etat 35  
à 7600 Péruwelz

AUTEUR DE PROJET  
**agora**  
Rue de l'Etat 35  
à 7600 Péruwelz  
Directeur de projet: SERGE PEETERS

**SCHEMA DE STRUCTURE COMMUNAL**  
PHASE I: SITUATION EXISTANTE DE FAIT ET DE DROIT

**CARTE 05**  
**SITUATION DE DROIT 2**  
**PROPRIETAIRES PUBLICS**

Il est adopté par le Conseil communal en séance de 1682015 par ordonnance

Le Secrétaire Le Bourgmestre

Le Collège communal certifie que le présent document a été déposé à l'avenue de la République 27 avril 2015 au 27 mai 2015 par le Collège

Le Secrétaire Le Bourgmestre

Il est adopté définitivement par le Conseil communal en séance de 1682015 par ordonnance

Le Secrétaire Le Bourgmestre

MODIFICATIONS DATE DE CONSTITUTION: mars 2013

ECHELLE: 1/10.000	DATE: AOUT 2013 ENQUETE PUBLIQUE 2015	DOSSIER AGORA: 3009
----------------------	---------------------------------------------	------------------------